




 
 
 


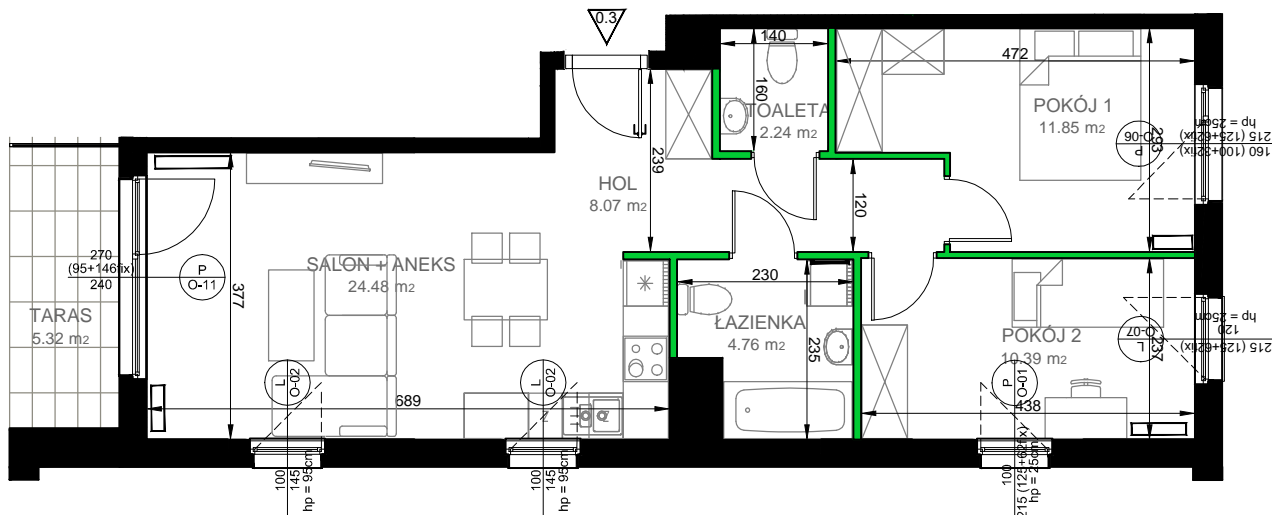

skala 1:100

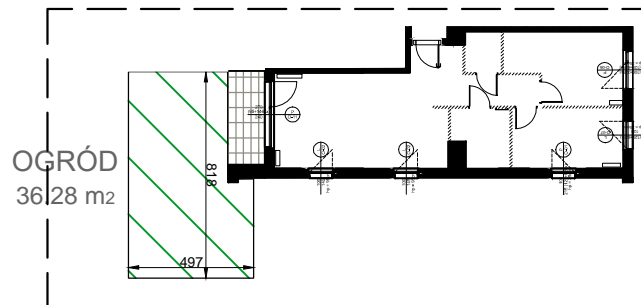

SCHEMAT MIESZKANIA WRAZ Z OGRÓDKIEM



LEGENDA:

-  Wejście i numer lokalu mieszkalnego
-  Ściany zewnętrzne (ocieplone)
-  Elementy konstrukcyjne (żelbetowe)
-  kominy
-  Ściany międzylokalowe
-  Ścianki działowe (nadające się do demontażu)
-  Grzejnik łazienkowy
-  Grzejnik ścienny

Oznaczenia okien:

- S/FIX+S/FIX Sm - szerokość w świetle muru
- Sm Hm - wysokość w świetle muru
- Hm S - szerokość kwatery okna
- H/FIX+H/FIX H - wysokość kwatery okna
- Hp Hp - wysokość parapetu

UWAGA: Wymiary okien mogą ulec nieznacznym zmianom, w zależności od technologii okien

KARTA KATALOGOWA LOKALU


/opracowana na podstawie projektu budowlanego, nie przeznaczona do celów wykonawczych/

- powierzchnie podane wg obowiązującej normy pn-iso9836;1997 (w tynkach)
- wymiary pomieszczeń podane są w świetle murów (w tynkach)
- ze względu na trwające prace projektowe powierzchnie mogą ulec zmianie
- wyposażenie tylko w celach prezentacji, nie stanowi zobowiązania umownego
- ze względu na trwające prace projektowe lokalizacja, ilość i wielkość grzejników może ulec zmianie
- niniejszy projekt nie stanowi oferty w rozumieniu przepisów kodeksu cywilnego
- wyjście na taras/loggię- możliwa różnica poziomów
- na wszelkie zmiany należy uzyskać zgodę projektanta
- wysokość mieszkania wynosi około 2,6m



AURA MOKOTÓW

Położenie lokalu na terenie inwestycji:

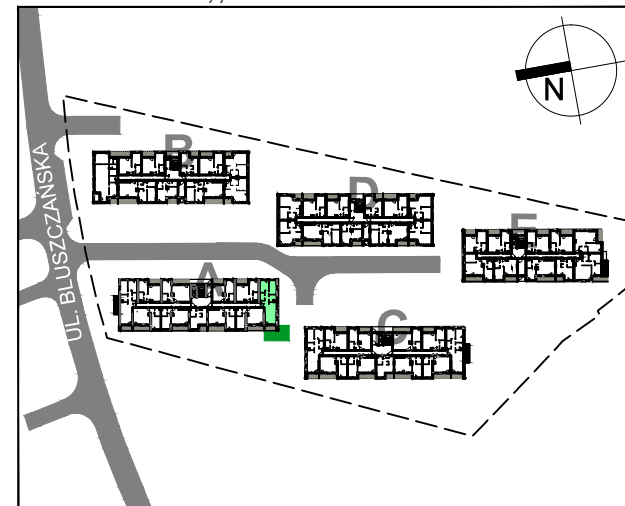

Dane mieszkania:

BUDYNEK A, PARTER

LOKAL A/0.3 3 pokoje

Powierzchnia użytkowa
po odjęciu powierzchni
pod ścianami działowymi **61.78 m2**

-pokój 1:	11.85 m2
-pokój 2:	10.39 m2
-łazienka:	4.76 m2
-toaleta:	2.24 m2
-hol:	8.07 m2
-salon + aneks:	24.48 m2
-pow. pod ścianami działowymi:	2.23 m2
-taras:	5.32 m2
-ogród:	36.28 m2

Investor:

MILL-YON MOKOTÓW
sp. z o.o.
al. J. Ch. Szucha 3/3
00-580 Warszawa

Architektura:



FBT sp. z o.o.
ul. Przyczółkowa 33A
02-992 Warszawa