



 


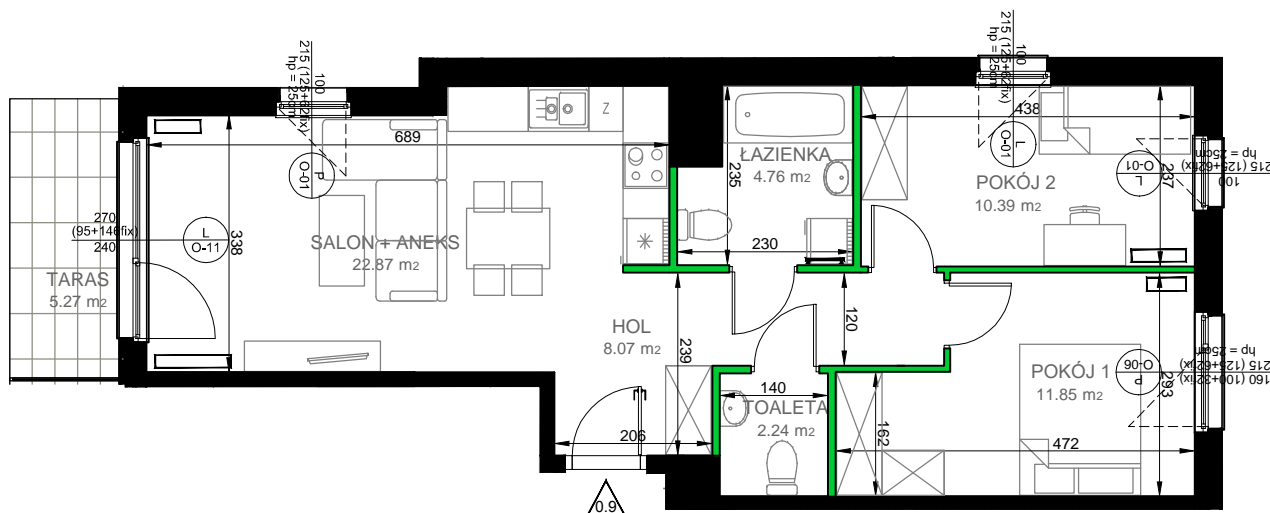
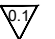


skala 1:100

 

#### LEGENDA:

-  Wejście i numer lokalu mieszkalnego
-  Ściany zewnętrzne (ocieplone)
-  Elementy konstrukcyjne (żelbetowe)
-  kominy
-  Ściany międzylokalowe
-  Ścianki działowe (nadające się do demontażu)
-  Grzejnik łazienkowy
-  Grzejnik ścienny
  
#### Oznaczenia okien:

- S/FIX+S/FIX Sm - szerokość w świetle muru
- Hm - wysokość w świetle muru
- Hm S - szerokość kwatery okna
- H/FIX+H/FIX H - wysokość kwatery okna
- Hp H - wysokość parapetu

UWAGA: Wymiary okien mogą ulec nieznacznej zmianom, w zależności od technologii okien


#### KARTA KATALOGOWA LOKALU

/opracowana na podstawie projektu budowlanego, nie przeznaczona do celów wykonawczych/

- powierzchnie podane wg obowiązującej normy pn-iso9836;1997 (w tynkach)
- wymiary pomieszczeń podane są w świetle murów (w tynkach)
- ze względu na trwające prace projektowe powierzchnie mogą ulec zmianie
- wyposażenie tylko w celach prezentacji, nie stanowi zobowiązania umownego
- ze względu na trwające prace projektowe lokalizacja, ilość i wielkość grzejników może ulec zmianie
- niniejszy projekt nie stanowi oferty w rozumieniu przepisów kodeksu cywilnego
- wyjście na taras/loggię- możliwa różnica poziomów
- na wszelkie zmiany należy uzyskać zgodę projektanta
- wysokość mieszkania wynosi około 2,6m



Położenie lokalu na terenie inwestycji:

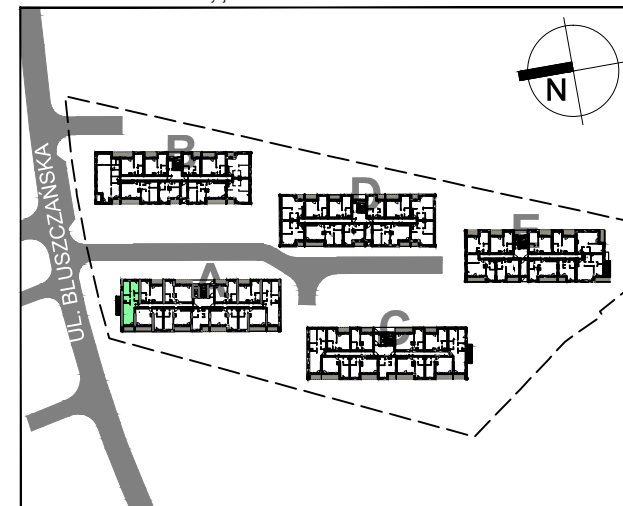

Dane mieszkania:

### BUDYNEK A, PARTER

**LOKAL A/0.9**  
3 pokoje

**Powierzchnia użytkowa**  
po odjęciu powierzchni pod ścianami działowymi **60.18 m2**

-pokój 1:	11.85 m2
-salon+aneks:	22.87 m2
-łazienka:	4.76 m2
-hol:	8.07 m2
-pokój 2:	10.39 m2
-toaleta:	2.24 m2
-pow. pod ścianami działowymi:	2.24 m2
-taras:	5.27 m2
-ogród:	-- brak --

Inwestor:

MILL-YON MOKOTÓW  
sp. z o.o.  
al. J. Ch. Szucha 3/3  
00-580 Warszawa

Architektura:



FBT sp. z o.o.  
ul. Przyczółkowa 334  
02-992 Warszawa