
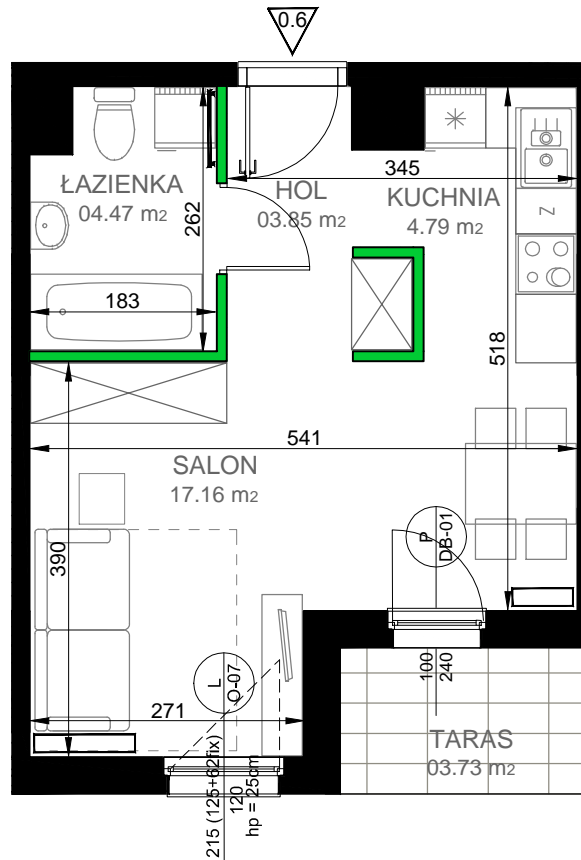


skala 1: 75

SCHEMAT MIESZKANIA
WRAZ Z OGRÓDKIEM

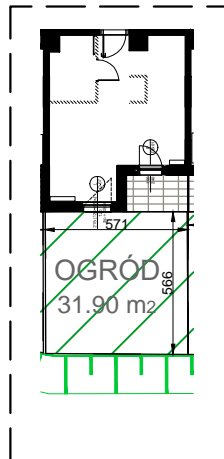

LEGENDA:

-  Wejście i numer lokalu mieszkalnego
 -  Ściany zewnętrzne (ocieplone)
 -  Elementy konstrukcyjne (żelbetowe)
 -  kominy
 -  Ściany międzylokalowe
 -  Ścianki działowe (nadające się do demontażu)
 -  Grzejnik łazienkowy
 -  Grzejnik ścienny
- Oznaczenia okien:
- S/FIX+S/FIX Sm - szerokość w świetle muru
 - Sm Hm - wysokość w świetle muru
 - Hm S - szerokość kwatery okna
 - H/FIX+H/FIX H - wysokość kwatery okna
 - Hp Hp - wysokość parapetu

UWAGA: Wymiary okien mogą ulec nieznacznym zmianom, w zależności od technologii okien


KARTA KATALOGOWA LOKALU

/opracowana na podstawie projektu budowlanego, nie przeznaczona do celów wykonawczych/

- powierzchnie podane wg obowiązującej normy pn-iso9836;1997 (w tynkach)
- wymiary pomieszczeń podane są w świetle murów (w tynkach)
- ze względu na trwające prace projektowe powierzchnie mogą ulec zmianie
- wyposażenie tylko w celach prezentacji, nie stanowi zobowiązania umownego
- ze względu na trwające prace projektowe lokalizacja, ilość i wielkość grzejników może ulec zmianie
- niniejszy projekt nie stanowi oferty w rozumieniu przepisów kodeksu cywilnego
- wyjście na taras/loggię- możliwa różnica poziomów
- na wszelkie zmiany należy uzyskać zgodę projektanta
- wysokość mieszkania wynosi około 2,6m



Położenie lokalu na terenie inwestycji:

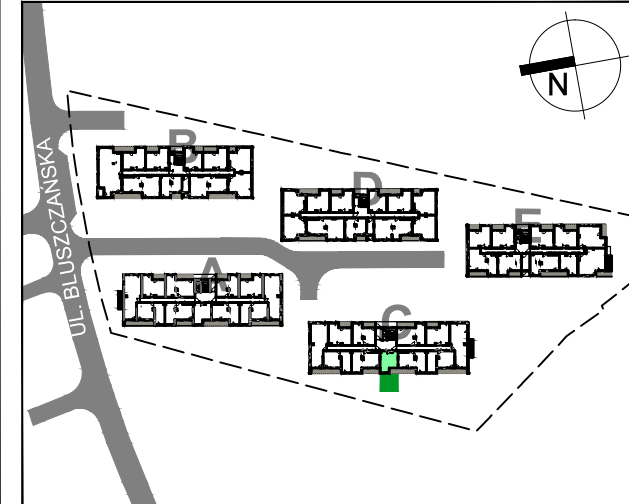

Dane mieszkania:

BUDYNEK C, PARTER

LOKAL C/0.6
1 pokój

Powierzchnia użytkowa

po odjęciu powierzchni pod ścianami działowymi **30.27 m²**

-salon:	17.16 m ²
-kuchnia:	4.79 m ²
-hol:	3.85 m ²
-łazienka:	4.47 m ²
-pow. pod ścianami działowymi:	0.90 m ²
-taras:	3.73 m ²
-ogród:	31.90 m ²

Inwestor:

MILL-YON MOKOTÓW
Sp. z o.o.
al. J. Ch. Szucha 3/3
00-580 Warszawa

Architektura:



FBT sp. z o.o.
ul.Przyczółkowa 334
02-992 Warszawa