
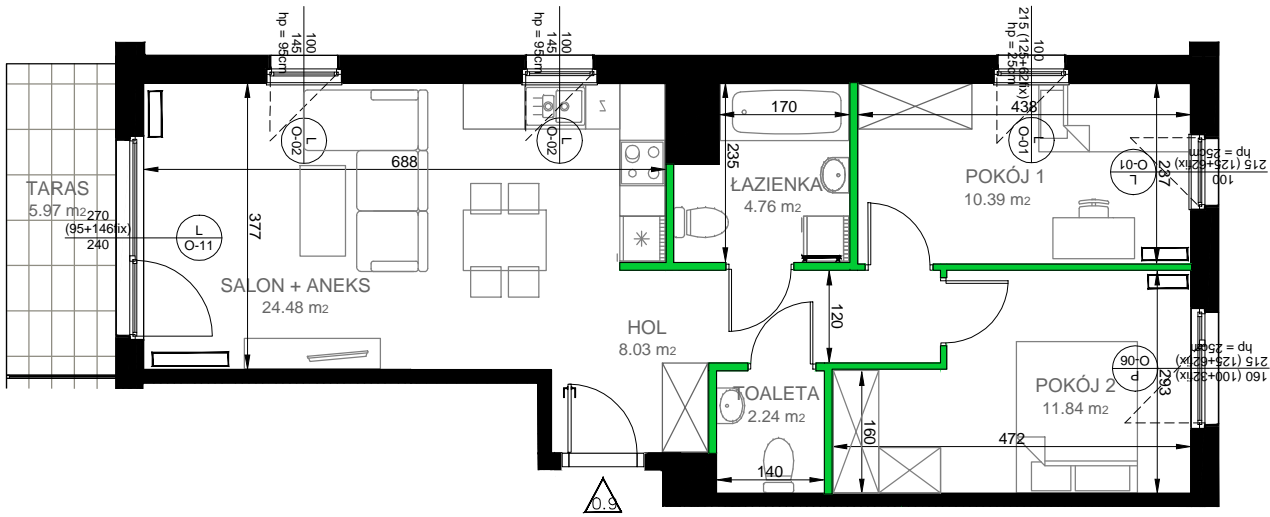


skala 1:100
0 50 100 200cm

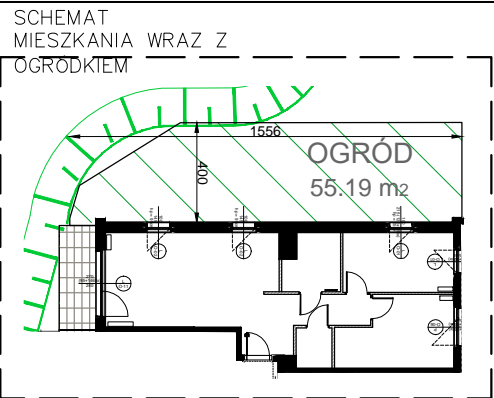


- LEGENDA:**
- Wejście i numer lokalu mieszkalnego
 - Ściany zewnętrzne (ocieplone)
 - Elementy konstrukcyjne (żelbetowe)
 - kominy
 - Ściany międzylokalowe
 - Ścianki działowe (nadające się do demontażu)
 - Grzejnik łazienkowy
 - Grzejnik ścienny
- Oznaczenia okien:
- | | | |
|-------------|----|----------------------------|
| S/FIX+S/FIX | Sm | - szerokość w świetle muru |
| Sm | Hm | - wysokość w świetle muru |
| Hm | S | - szerokość kwatery okna |
| H/FIX+H/FIX | H | - wysokość kwatery okna |
| Hp | Hp | - wysokość parapetu |

UWAGA: Wymiary okien mogą ulec nieznacznym zmianom, w zależności od technologii okien

- KARTA KATALOGOWA LOKALU**
/opracowana na podstawie projektu budowlanego, nie przeznaczona do celów wykonawczych/
- powierzchnie podane wg obowiązującej normy pn-iso9836;1997 (w tynkach)
 - wymiary pomieszczeń podane są w świetle murów (w tynkach)
 - ze względu na trwające prace projektowe powierzchnie mogą ulec zmianie
 - wyposażenie tylko w celach prezentacji, nie stanowi zobowiązania umownego
 - ze względu na trwające prace projektowe lokalizacja, ilość i wielkość grzejników może ulec zmianie
 - niniejszy projekt nie stanowi oferty w rozumieniu przepisów kodeksu cywilnego
 - wyjście na taras/ogłogię- możliwa różnica poziomów
 - na wszelkie zmiany należy uzyskać zgodę projektanta
 - wysokość mieszkania wynosi około 2,6m



Położenie lokalu na terenie inwestycji:

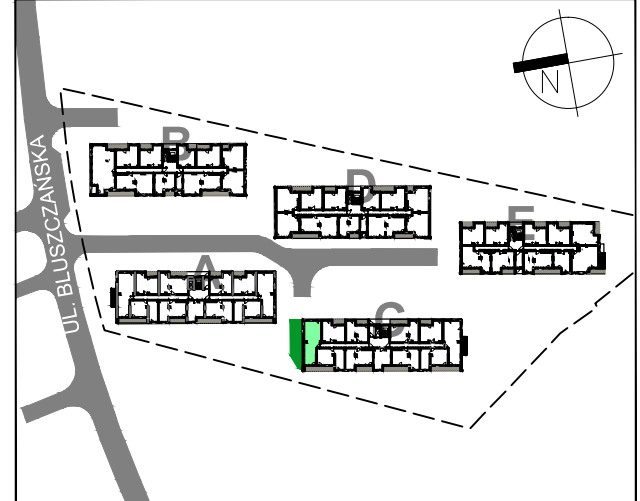

Dane mieszkania:

BUDYNEK C, PARTER

LOKAL C/0.9
3 pokoje
Powierzchnia użytkowa
po odjęciu powierzchni pod ścianami działowymi **61.76 m2**

-pokój 1:	10.39 m2
-pokój 2:	11.84 m2
-łazienka:	4.76 m2
-toaleta:	2.24 m2
-salon+aneks:	24.48 m2
-hol:	8.03 m2
-pow. pod ścianami działowymi:	2.23 m2
-taras:	5.97 m2
-ogród:	55.19 m2

Investor:

MILL-YON MOKOTÓW
sp. z o.o.
al. J. Ch. Szucha 3/3
00-580 Warszawa

Architektura:

FBI
pracownia architektury i urbanistyki
FBT sp. z o.o.
ul.Przyczółkowa 334
02-992 Warszawa