


skala 1:100

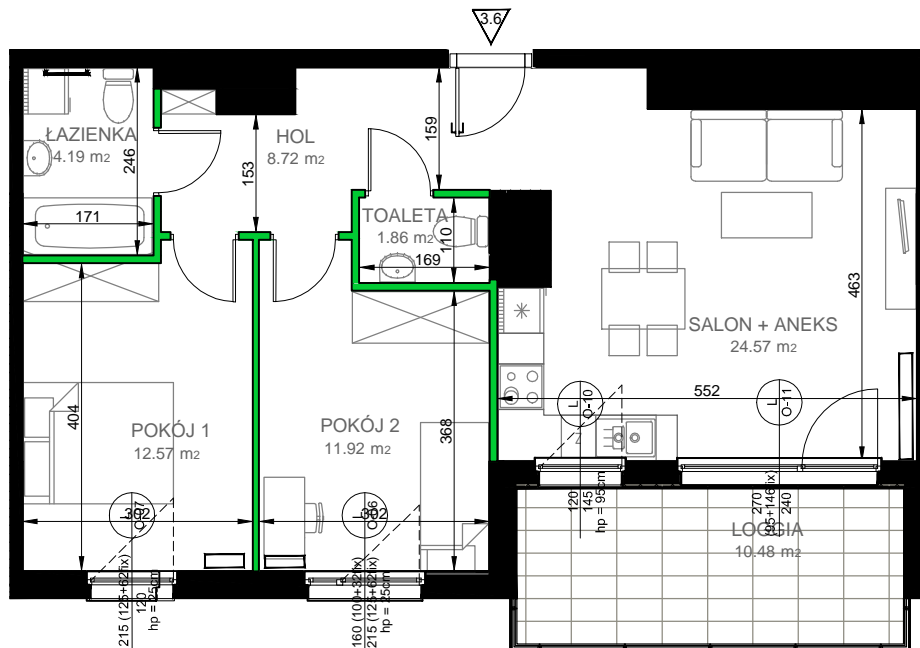

#### LEGENDA:



Węście i numer lokalu mieszkalnego



Ściany zewnętrzne (ocieplone)



Elementy konstrukcyjne (żelbetowe)



kominy



Ściany międzylokalowe



Ścianki działowe (nadające się do demontażu)



Grzejnik łazienkowy



Grzejnik ścienny

#### Oznaczenia okien:

S/FIX+S/FIX	Sm	- szerokość w świetle muru
Sm	Hm	- wysokość w świetle muru
Hm	S	- szerokość kwatery okna
H/FIX+H/FIX	H	- wysokość kwatery okna
Hp	Hp	- wysokość parapetu

UWAGA: Wymiary okien mogą ulec nieznacznym zmianom, w zależności od technologii okien

#### KARTA KATALOGOWA LOKALU


/opracowana na podstawie projektu budowlanego, nie przeznaczona do celów wykonawczych/

- powierzchnie podane wg obowiązującej normy pn-iso9836;1997 (w tynkach)
- wymiary pomieszczeń podane są w świetle murów (w tynkach)
- ze względu na trwające prace projektowe powierzchnie mogą ulec zmianie
- wyposażenie tylko w celach prezentacji, nie stanowi zobowiązania umownego
- ze względu na trwające prace projektowe lokalizacja, ilość i wielkość grzejników może ulec zmianie
- niniejszy projekt nie stanowi oferty w rozumieniu przepisów kodeksu cywilnego
- wyjście na taras/loggię- możliwa różnica poziomów
- na wszelkie zmiany należy uzyskać zgodę projektanta
- wysokość mieszkania wynosi około 2,6m



# AURA MOKOTÓW

Położenie lokalu na terenie inwestycji:

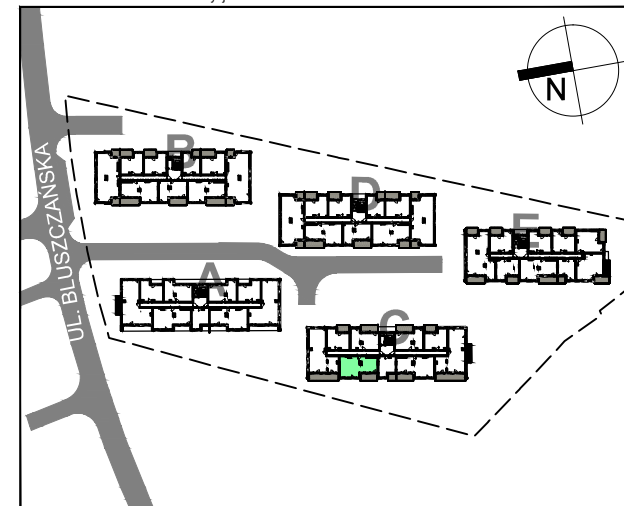

Dane mieszkania:

## BUDYNEK C, PIĘTRO 3

### LOKAL C/3.6

#### 3 pokoje

**Powierzchnia użytkowa**

po odjęciu powierzchni  
pod ścianami działowymi **63.83 m<sup>2</sup>**

-pokój 1:	12.57 m <sup>2</sup>
-pokój 2:	11.92 m <sup>2</sup>
-salon+aneks:	24.57 m <sup>2</sup>
-hol:	8.72 m <sup>2</sup>
-łazienka:	4.19 m <sup>2</sup>
-toaleta:	1.86 m <sup>2</sup>
-pow. pod ścianami działowymi:	2.25 m <sup>2</sup>
-loggia:	10.48 m <sup>2</sup>

Inwestor:

MILL-YON MOKOTÓW  
Sp. z o.o.  
al. J. Ch. Szucha 3/3  
00-580 Warszawa

Architektura:



FBT sp. z o.o.  
ul. Przyczółkowa 334  
02-992 Warszawa