
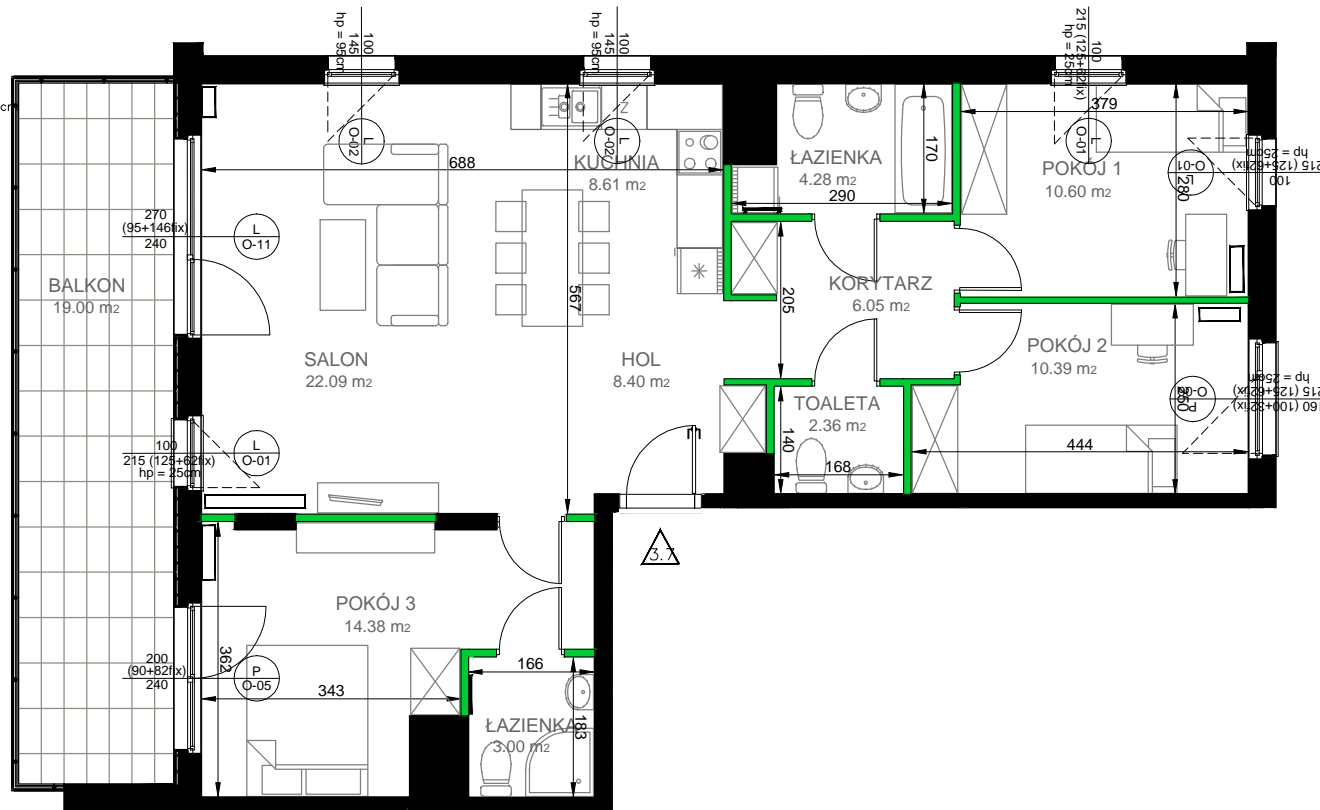


skala 1:100

 

LEGENDA:

- Wejście i numer lokalu mieszkalnego
- Ściany zewnętrzne (ocieplone)
- Elementy konstrukcyjne (żelbetowe)
- kominy
- Ściany międzylokalowe
- Ścianki działowe (nadające się do demontażu)
- Grzejnik łazienkowy
- Grzejnik ścienny

Oznaczenia okien:

- | | | |
|-------------|----|----------------------------|
| S/FIX+S/FIX | Sm | - szerokość w świetle muru |
| Sm | Hm | - wysokość w świetle muru |
| Hm | S | - szerokość kwatery okna |
| H/FIX+H/FIX | H | - wysokość kwatery okna |
| Hp | Hp | - wysokość parapetu |

UWAGA: Wymiary okien mogą ulec nieznacznym zmianom, w zależności od technologii okien

KARTA KATALOGOWA LOKALU


/opracowana na podstawie projektu budowlanego, nie przeznaczona do celów wykonawczych/

- powierzchnie podane wg obowiązującej normy pn-iso9836;1997 (w tynkach)
- wymiary pomieszczeń podane są w świetle murów (w tynkach)
- ze względu na trwające prace projektowe powierzchnie mogą ulec zmianie
- wyposażenie tylko w celach prezentacji, nie stanowi zobowiązania umownego
- ze względu na trwające prace projektowe lokalizacja, ilość i wielkość grzejników może ulec zmianie
- niniejszy projekt nie stanowi oferty w rozumieniu przepisów kodeksu cywilnego
- wyjście na taras/ogłogię- możliwa różnica poziomów
- na wszelkie zmiany należy uzyskać zgodę projektanta
- wysokość mieszkania wynosi około 2,6m



**AURA
MOKOTÓW**

Położenie lokalu na terenie inwestycji:

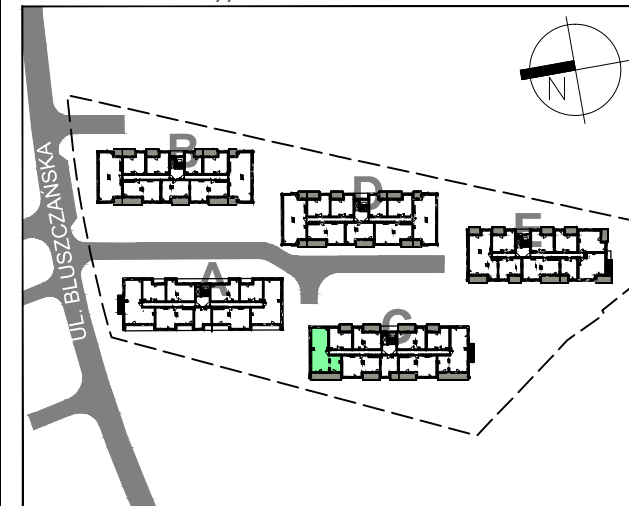

Dane mieszkania:

BUDYNEK C, PIĘTRO 3

LOKAL C/3.7
4 pokoje

Powierzchnia użytkowa
po odjęciu powierzchni pod ścianami działowymi **90.16 m²**

-pokój 1:	10.60 m ²
-pokój 2:	10.39 m ²
-hol:	08.40 m ²
-korytarz:	6.05 m ²
-toaleta:	2.36 m ²
-łazienka:	4.28 m ²
-kuchnia:	8.61 m ²
-salon:	22.09 m ²
-pokój 3:	14.38 m ²
-łazienka:	3.00 m ²
-pow. pod ścianami działowymi:	3.01 m ²
-balkon:	19.00 m ²

Investor:

MILL-YON MOKOTÓW
sp. z o.o.
al. J. Ch. Szucha 3/3
00-580 Warszawa

Architektura:



FBT sp. z o.o.
ul. Pryczółkowa 33A
02-992 Warszawa