
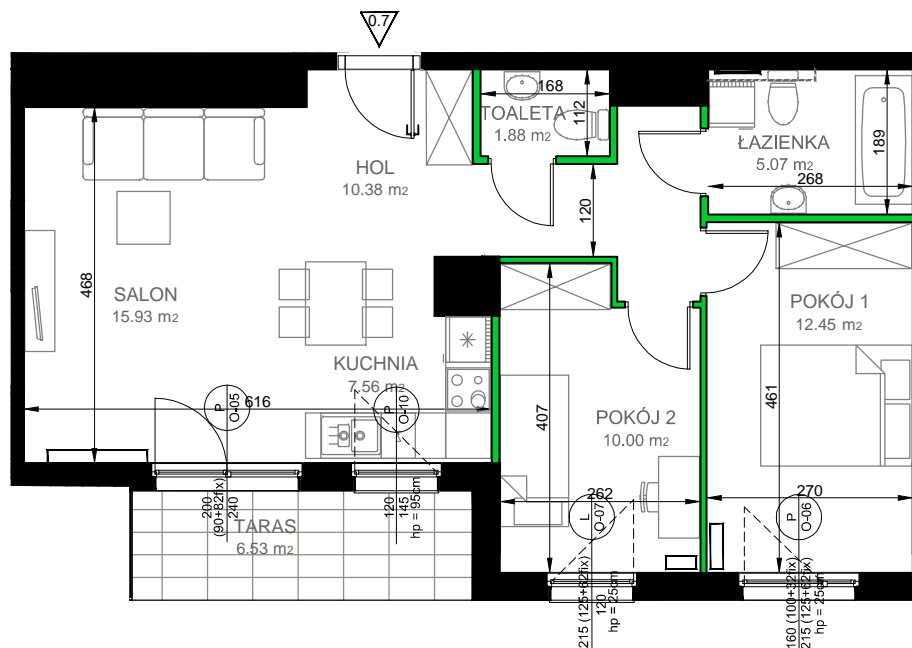


skala 1:100

**SCHEMAT MIESZKANIA
WRAZ Z OGRÓDKIEM**

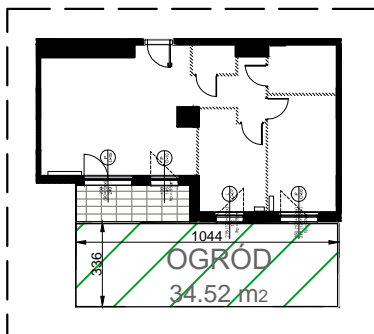

LEGENDA:

- Wejście i numer lokalu mieszkalnego
 - Ściany zewnętrzne (ocieplone)
 - Elementy konstrukcyjne (żelbetowe)
 - kominy
 - Ściany międzylokalowe
 - Ścianki działowe (nadające się do demontażu)
 - Grzejnik łazienkowy
 - Grzejnik ścienny
- Oznaczenia okien:
- S/FIX+S/FIX Sm - szerokość w świetle muru
 - Sm Hm - wysokość w świetle muru
 - Hm S - szerokość kwatery okna
 - H/FIX+H/FIX H - wysokość kwatery okna
 - Hp Hp - wysokość parapetu

UWAGA: Wymiary okien mogą ulec nieznacznym zmianom, w zależności od technologii okien


KARTA KATALOGOWA LOKALU

/opracowana na podstawie projektu budowlanego, nie przeznaczona do celów wykonawczych/

- powierzchnie podane wg obowiązującej normy pn-iso9836;1997 (w tynkach)
- wymiary pomieszczeń podane są w świetle murów (w tynkach)
- ze względu na trwające prace projektowe powierzchnie mogą ulec zmianie
- wyposażenie tylko w celach prezentacji, nie stanowi zobowiązania umownego
- ze względu na trwające prace projektowe lokalizacja, ilość i wielkość grzejników może ulec zmianie
- niniejszy projekt nie stanowi oferty w rozumieniu przepisów kodeksu cywilnego
- wyjście na taras/loggię- możliwa różnica poziomów
- na wszelkie zmiany należy uzyskać zgodę projektanta
- wysokość mieszkania wynosi około 2,6m



Położenie lokalu na terenie inwestycji:

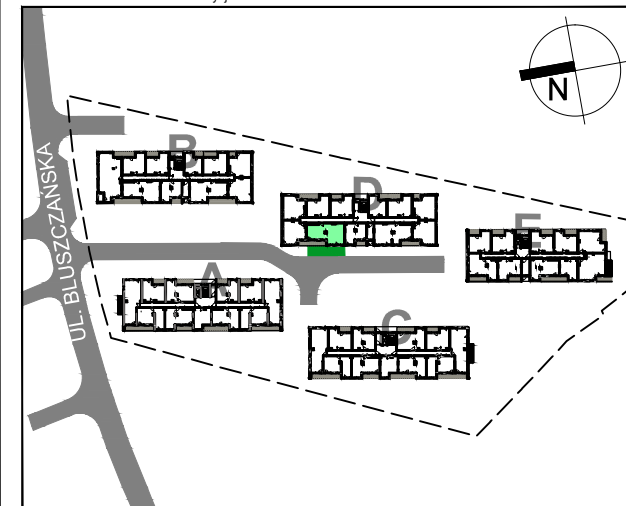

Dane mieszkania:

BUDYNEK D, PARTER

**LOKAL D/0.7
3 pokoje**

Powierzchnia użytkowa

po odjęciu powierzchni pod ścianami działowymi **63.27 m²**

-pokój 1:	12.45 m ²
-pokój 2:	10.00 m ²
-salon:	15.93 m ²
-kuchnia:	7.56 m ²
-łazienka:	5.07 m ²
-hol:	10.38 m ²
-toaleta:	1.88 m ²
-pow. pod ścianami działowymi:	2.15 m ²
-taras:	6.53 m ²
-ogród:	34.52 m ²

Investor:

MILL-YON MOKOTÓW
Sp. z o.o.
al. J. Ch. Szucha 3/3
00-580 Warszawa

Architektura:



FBT sp. z o.o.
ul.Przyczółkowa 334
02-992 Warszawa