



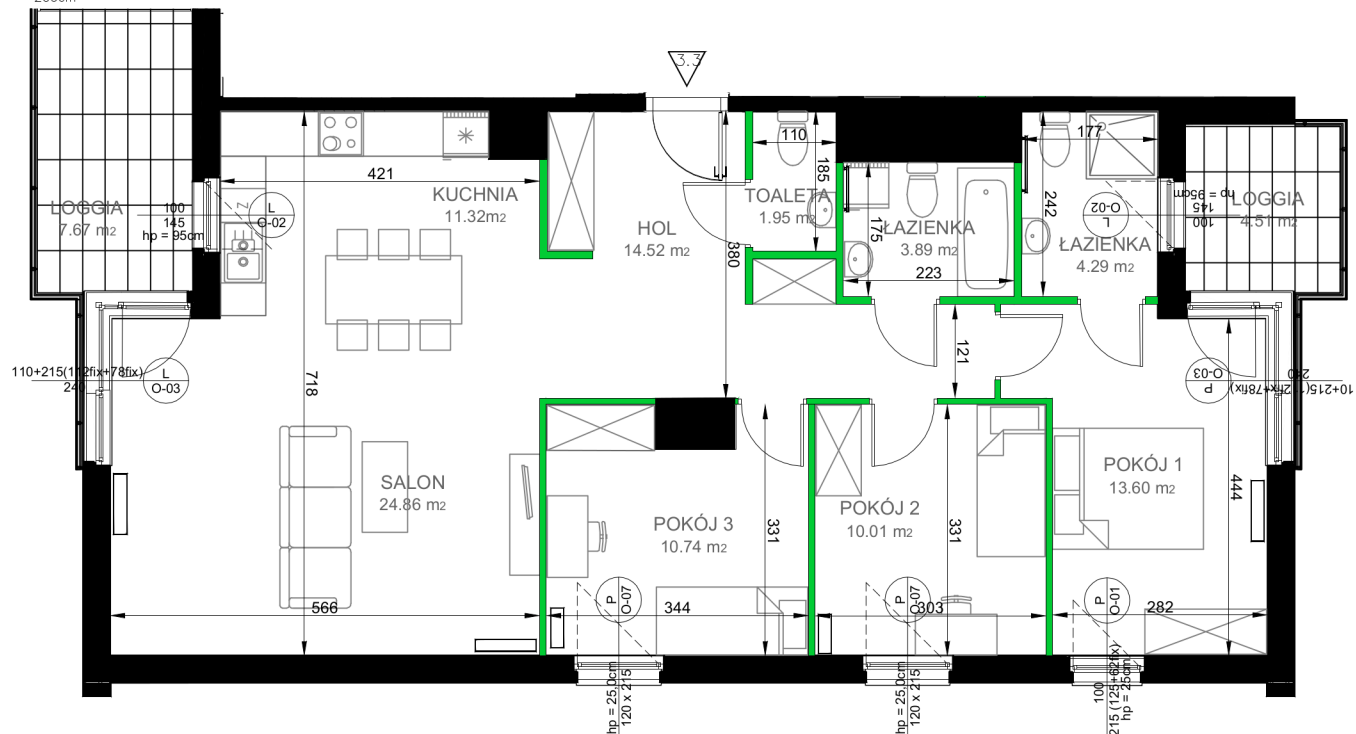

skala 1:100

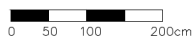

LEGENDA:

- Wejście i numer lokalu mieszkalnego
- Ściany zewnętrzne (ocieplone)
- Elementy konstrukcyjne (żelbetowe)
- kominy
- Ściany międzylokalowe
- Ścianki działowe (nadające się do demontażu)
- Grzejnik łazienkowy
- Grzejnik ścienny

Oznaczenia okien:

- S/FIX+S/FIX Sm - szerokość w świetle muru
- Sm Hm - wysokość w świetle muru
- Hm S - szerokość kwatery okna
- H/FIX+H/FIX H - wysokość kwatery okna
- Hp Hp - wysokość parapetu

UWAGA: Wymiary okien mogą ulec nieznacznym zmianom, w zależności od technologii okien


KARTA KATALOGOWA LOKALU

/opracowana na podstawie projektu budowlanego, nie przeznaczona do celów wykonawczych/

- powierzchnie podane wg obowiązującej normy pn-iso9836;1997 (w tynkach)
- wymiary pomieszczeń podane są w świetle murów (w tynkach)
- ze względu na trwające prace projektowe powierzchnie mogą ulec zmianie
- wyposażenie tylko w celach prezentacji, nie stanowi zobowiązania umownego
- ze względu na trwające prace projektowe lokalizacja, ilość i wielkość grzejników może ulec zmianie
- niniejszy projekt nie stanowi oferty w rozumieniu przepisów kodeksu cywilnego
- wyjście na taras/loggię- możliwa różnica poziomów
- na wszelkie zmiany należy uzyskać zgodę projektanta
- wysokość mieszkania wynosi około 2,6m



Położenie lokalu na terenie inwestycji:

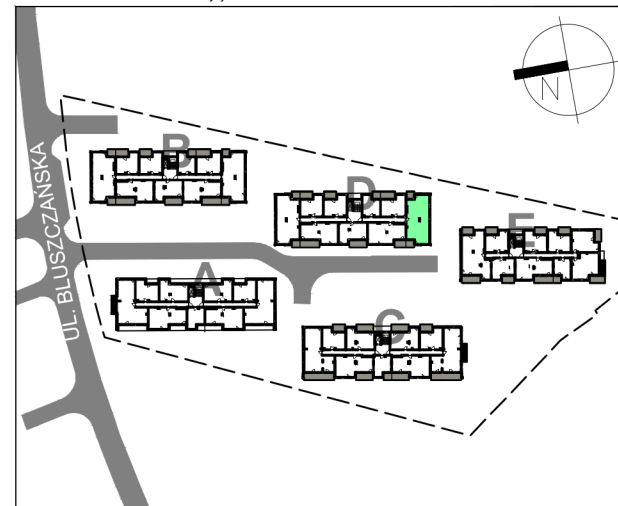

Dane mieszkania:

BUDYNEK D, PIĘTRO 3

LOKAL D/3.3
4 pokoje

Powierzchnia użytkowa
po odjęciu powierzchni pod ścianami działowymi **95.19 m²**

-salon:	24.86 m ²
-kuchnia:	11.32 m ²
-pokój 1:	13.60 m ²
-pokój 2:	10.01 m ²
-pokój 3:	10.74 m ²
-hol:	14.52 m ²
-łazienka:	4.29 m ²
-łazienka:	3.89 m ²
-toaleta:	1.95 m ²
-pow. pod ścianami działowymi:	3.61 m ²
-loggia:	7.67 m ²
-loggia	4.51 m ²

Inwestor:

MILL-YON MOKOTÓW
sp. z o.o.
al. J. Ch. Szucha 3/3
00-580 Warszawa

Architektura:



FBT sp. z o.o.
ul.Przyczółkowa 334
02-992 Warszawa