



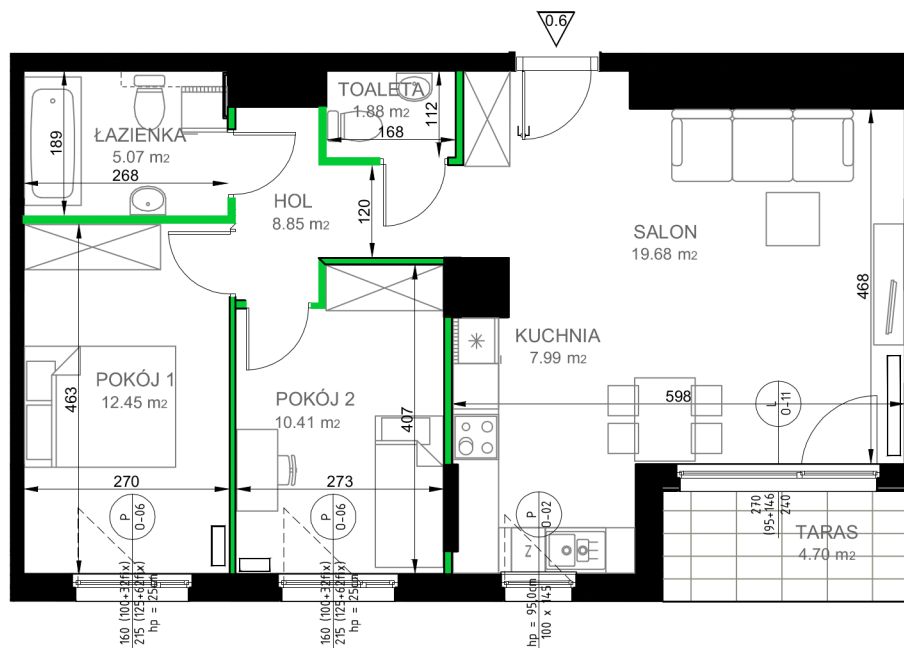

skala 1:100

**SCHEMAT MIESZKANIA
WRAZ Z OGRÓDKIEM**

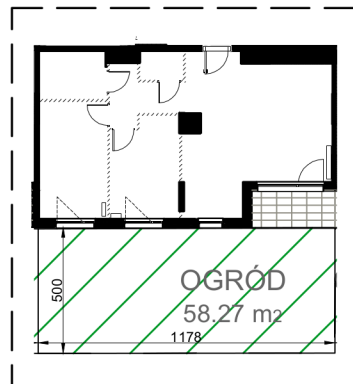

LEGENDA:

- Wejście i numer lokalu mieszkalnego
 - Ściany zewnętrzne (ocieplone)
 - Elementy konstrukcyjne (żelbetowe)
 - kominy
 - Ściany międzylokalowe
 - Ścianki działowe (nadające się do demontażu)
 - Grzejnik łazienkowy
 - Grzejnik ścienny
- Oznaczenia okien:
- | | | |
|-------------|----|----------------------------|
| S/FIX+S/FIX | Sm | - szerokość w świetle muru |
| Sm | Hm | - wysokość w świetle muru |
| Hm | S | - szerokość kwatery okna |
| H/FIX+H/FIX | H | - wysokość kwatery okna |
| Hp | Hp | - wysokość parapetu |

UWAGA: Wymiary okien mogą ulec nieznacznym zmianom, w zależności od technologii okien


KARTA KATALOGOWA LOKALU

/opracowana na podstawie projektu budowlanego, nie przeznaczona do celów wykonawczych/

- powierzchnie podane wg obowiązującej normy pn-iso9836:1997 (w tynkach)
- wymiary pomieszczeń podane są w świetle murów (w tynkach)
- ze względu na trwające prace projektowe powierzchnie mogą ulec zmianie
- wyposażenie tylko w celach prezentacji, nie stanowi zobowiązania umownego
- ze względu na trwające prace projektowe lokalizacja, ilość i wielkość grzejników może ulec zmianie
- niniejszy projekt nie stanowi oferty w rozumieniu przepisów kodeksu cywilnego
- wyjście na taras/loggię- możliwa różnica poziomów
- na wszelkie zmiany należy uzyskać zgodę projektanta
- wysokość mieszkania wynosi około 2,6m



Położenie lokalu na terenie inwestycji:

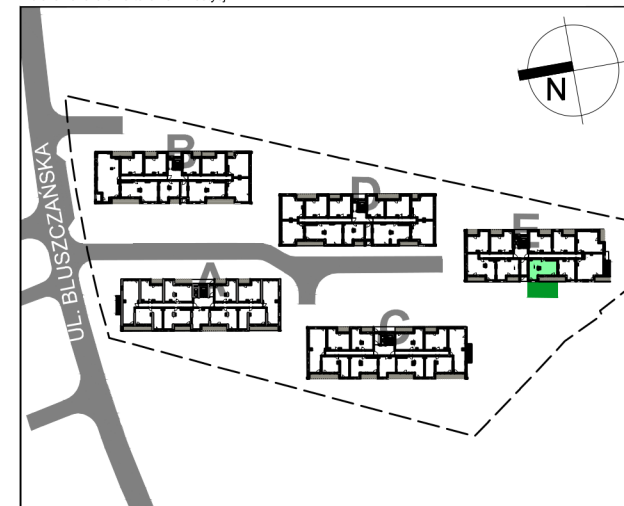

Dane mieszkania:

BUDYNEK E, PARTER

**LOKAL E/0.6
3 pokoje**

Powierzchnia użytkowa

po odjęciu powierzchni
pod ścianami działowymi **66.33 m²**

-pokój 1:	12.45 m ²
-pokój 2:	10.41 m ²
-salon:	19.68 m ²
-aneks kuchen.:	7.99 m ²
-łazienka:	5.07 m ²
-toaleta:	1.88 m ²
-hol:	8.85 m ²
-pow. pod ścianami działowymi:	2.18 m ²
-taras:	4.70 m ²
-ogród:	58.27 m ²

Inwestor:

MILL-YON MOKOTÓW
sp. z o.o.
al. J. Ch. Szucha 3/3
00-580 Warszawa

Architektura:



FBT sp. z o.o.
ul.Przyczółkowa 334
02-992 Warszawa