


skala 1:100

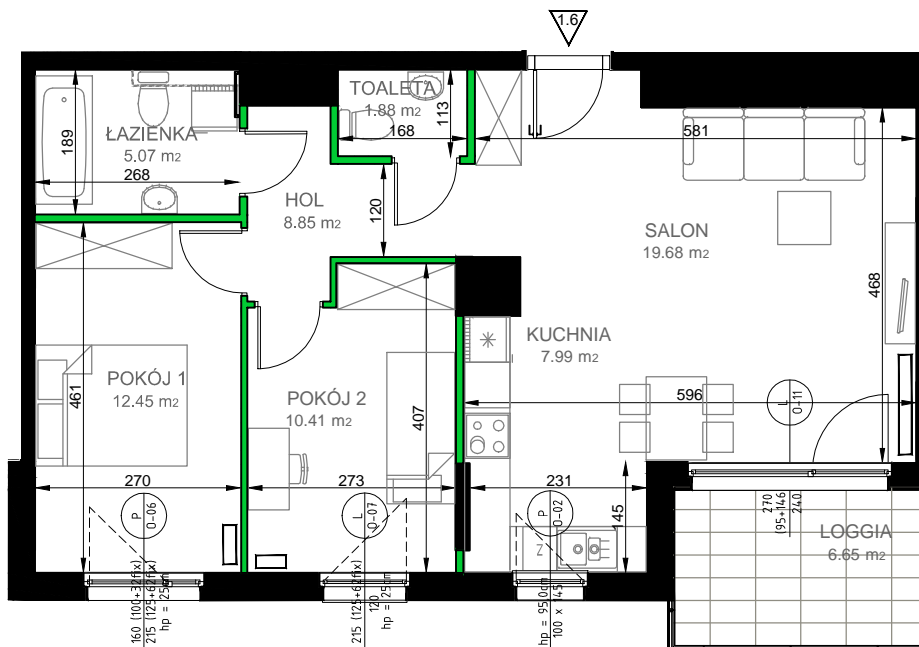

### LEGENDA:

- Wejście i numer lokalu mieszkalnego
  - Ściany zewnętrzne (ocieplone)
  - Elementy konstrukcyjne (żelbetowe)
  - kominy
  - Ściany międzylokalowe
  - Ścianki działowe (nadające się do demontażu)
  - Grzejnik łazienkowy
  - Grzejnik ścienny
- Oznaczenia okien:
- |             |    |                            |
|-------------|----|----------------------------|
| S/FIX+S/FIX | Sm | - szerokość w świetle muru |
| Sm          | Hm | - wysokość w świetle muru  |
| Hm          | S  | - szerokość kwatery okna   |
| H/FIX+H/FIX | H  | - wysokość kwatery okna    |
| Hp          | Hp | - wysokość parapetu        |

UWAGA: Wymiary okien mogą ulec nieznacznym zmianom, w zależności od technologii okien


### KARTA KATALOGOWA LOKALU

/opracowana na podstawie projektu budowlanego, nie przeznaczona do celów wykonawczych/

- powierzchnie podane wg obowiązującej normy pn-iso9836;1997 (w tynkach)
- wymiary pomieszczeń podane są w świetle murów (w tynkach)
- ze względu na trwające prace projektowe powierzchnie mogą ulec zmianie
- wyposażenie tylko w celach prezentacji, nie stanowi zobowiązania umownego
- ze względu na trwające prace projektowe lokalizacja, ilość i wielkość grzejników może ulec zmianie
- niniejszy projekt nie stanowi oferty w rozumieniu przepisów kodeksu cywilnego
- wyjście na taras/loggię- możliwa różnica poziomów
- na wszelkie zmiany należy uzyskać zgodę projektanta
- wysokość mieszkania wynosi około 2,6m



Położenie lokalu na terenie inwestycji:

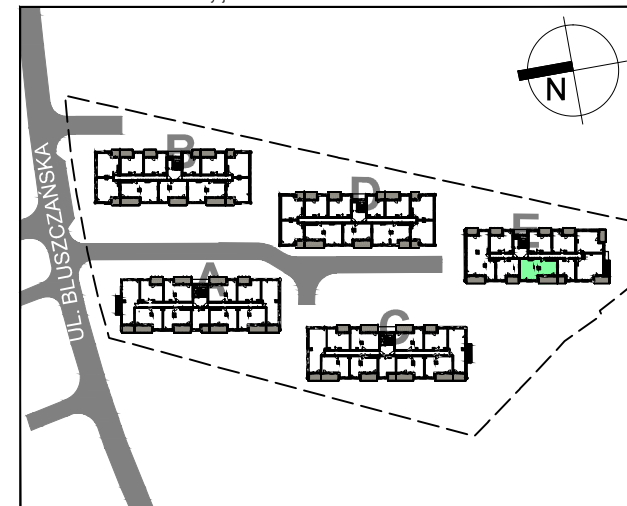

Dane mieszkania:

## BUDYNEK E, PIĘTRO 1

### LOKAL E/1.6 3 pokoje

**Powierzchnia użytkowa**

po odjęciu powierzchni pod ścianami działowymi **66.33 m2**

-pokój 1:	12.45 m2
-pokój 2:	10.41 m2
-salon:	19.68 m2
-kuchnia:	7.99 m2
-łazienka:	5.07 m2
-hol:	8.85 m2
-toaleta:	1.88 m2
-pow. pod ścianami działowymi:	2.17 m2
-loggia:	6.65 m2

Investor:

MILL-YON MOKOTÓW  
Sp. z o.o.  
al. J. Ch. Szucha 3/3  
00-580 Warszawa

Architektura:



FBT sp. z o.o.  
ul.Przyczółkowa 334  
02-992 Warszawa